


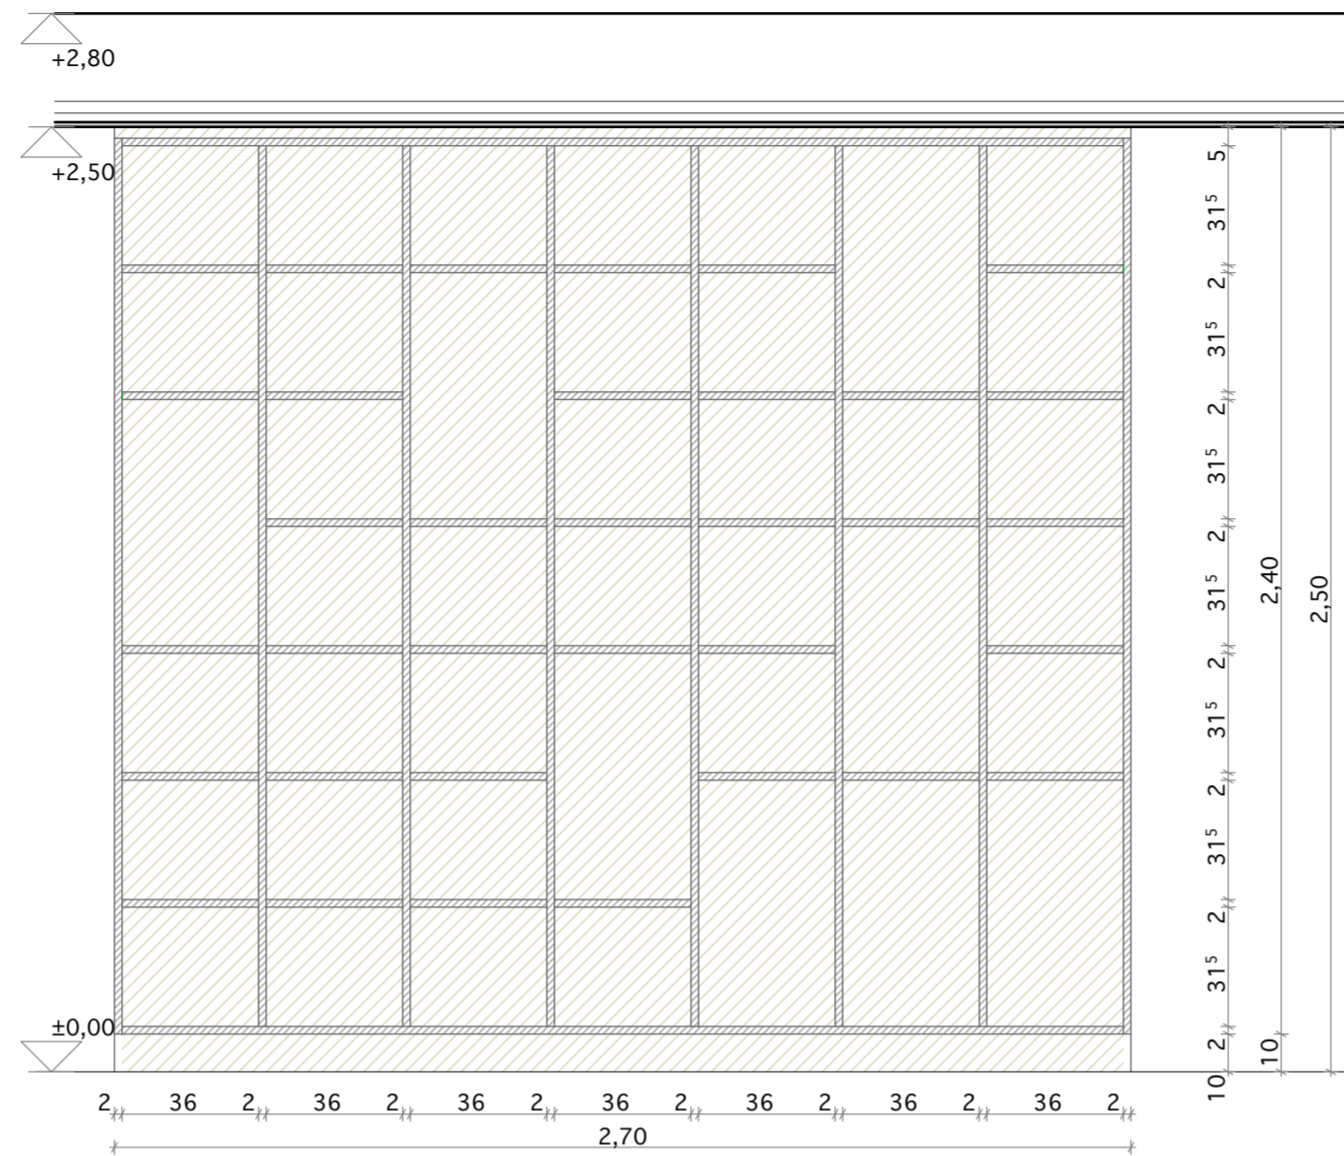


VIRÁGTARTÓ ÁLLVÁNY AZ ERKÉLYEN: M: 1:20




SZEKRÉNY A DOLGOZÓSAROKBAN: M: 1:20

EGYEDI BÚTOROK, ANYAGOK:


-  BÚTORLAP - EGGER - SZÜRKE AUTENTIKUS TÖLGY (H1150 ST 10)
-  BÚTORLAP - EGGER - GRAFIT (U961 ST2)

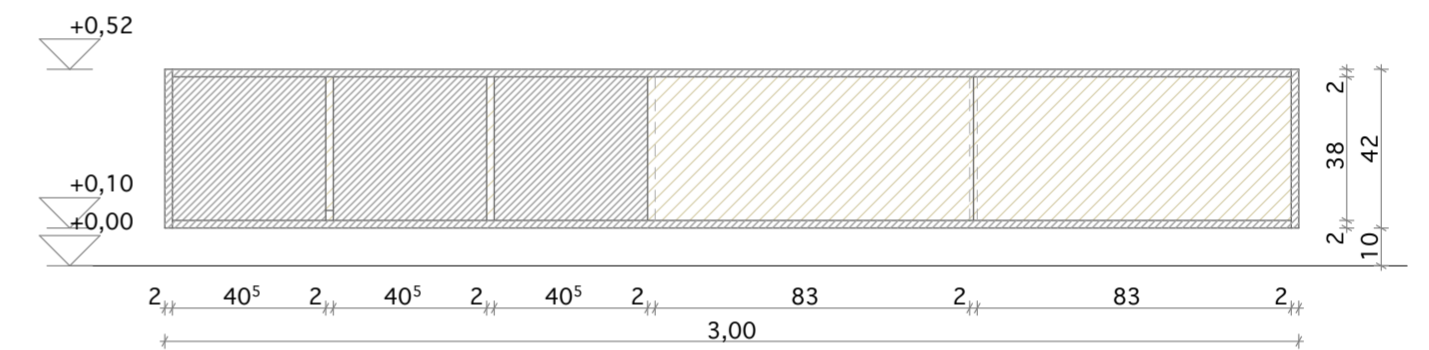


KIS SZEKRÉNY A NAPPALIBAN: M: 1:20

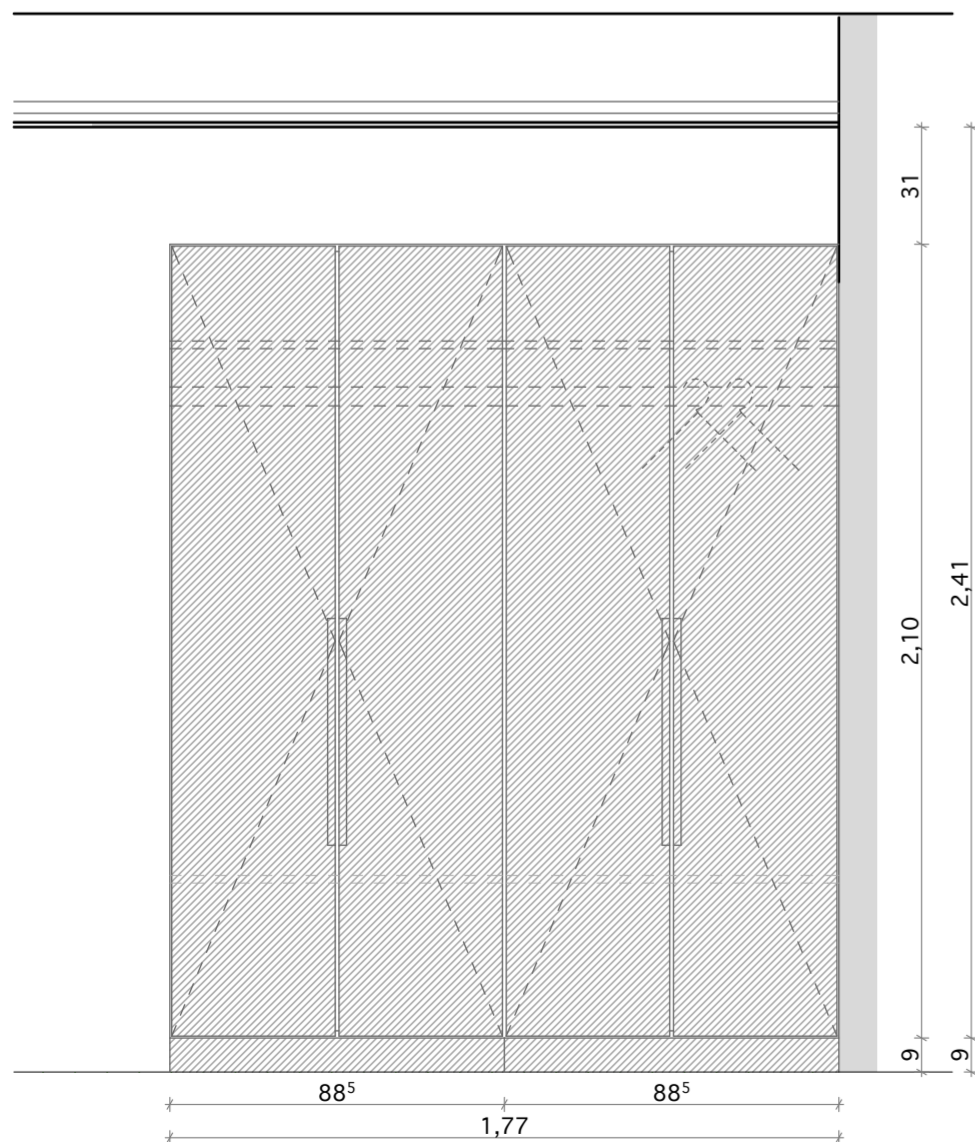

GARDRÓBSZEKRÉNY ELŐSZOBÁBAN: M: 1:20

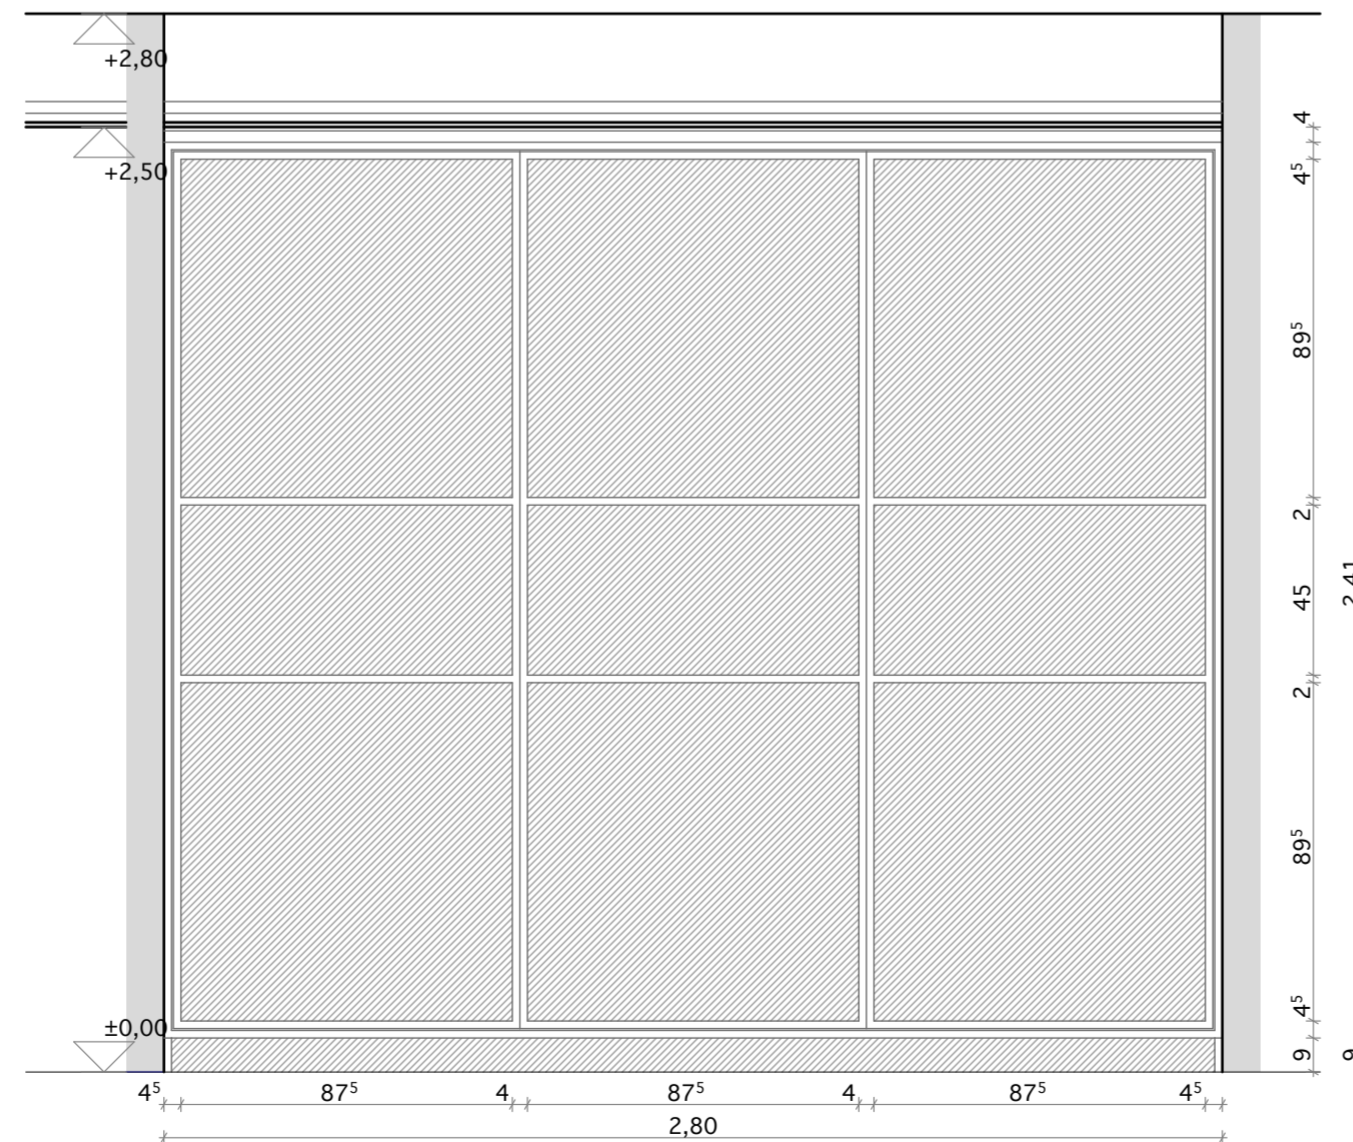

GARDRÓBSZEKRÉNY HÁLÓSZOBÁBAN: M: 1:20

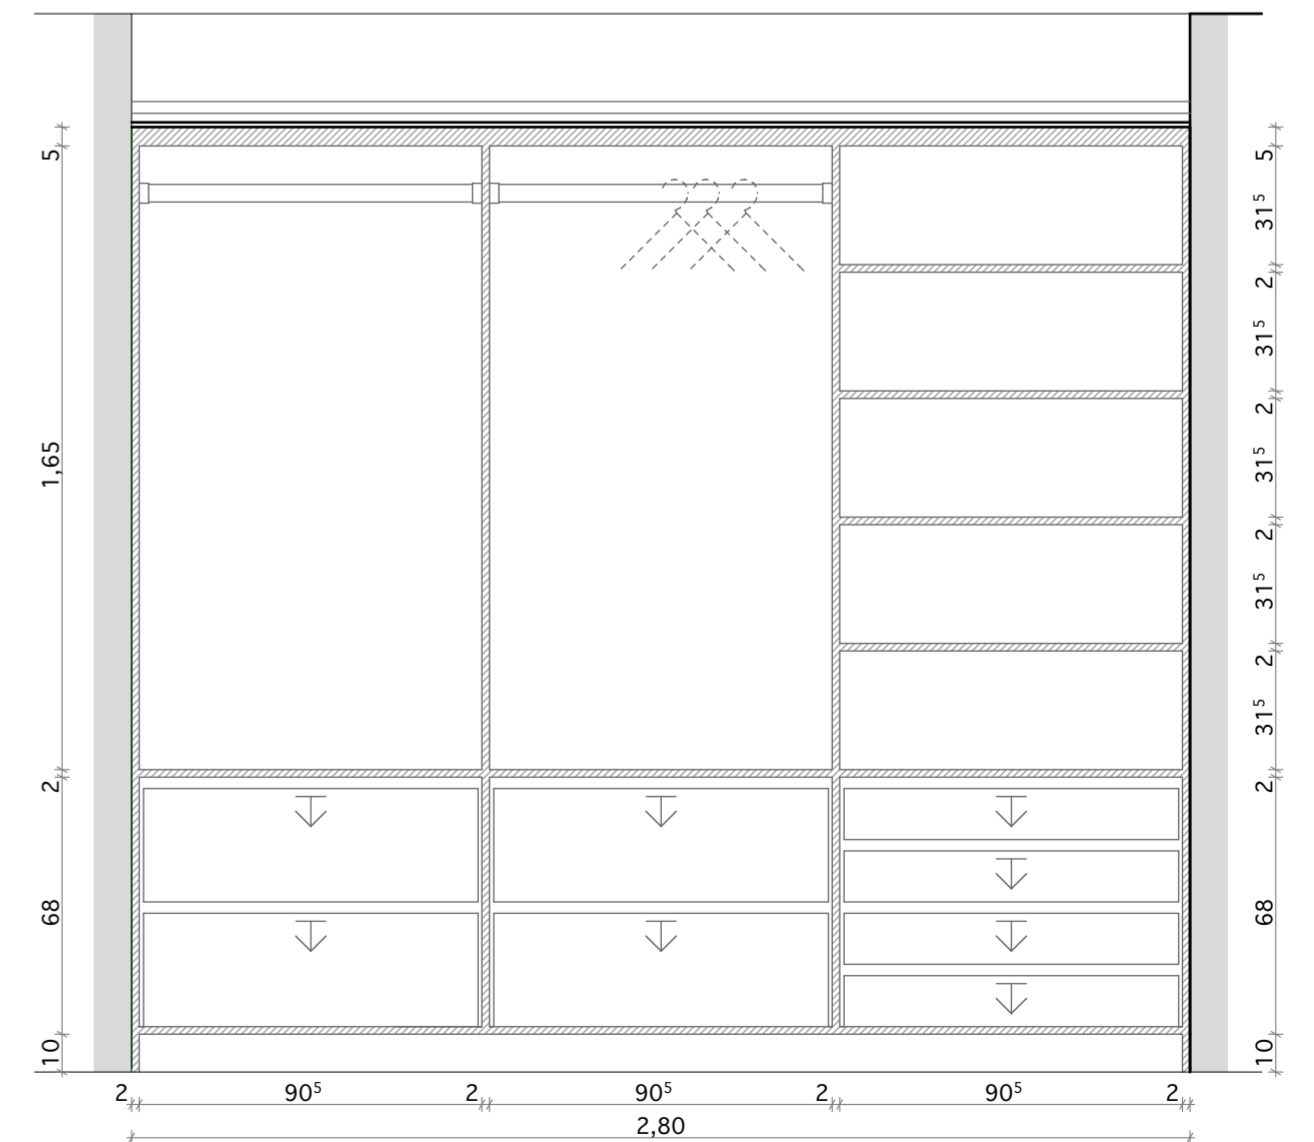

GARDRÓBSZEKRÉNY HÁLÓSZOBÁBAN - BELSŐ VÁZ: M: 1:20