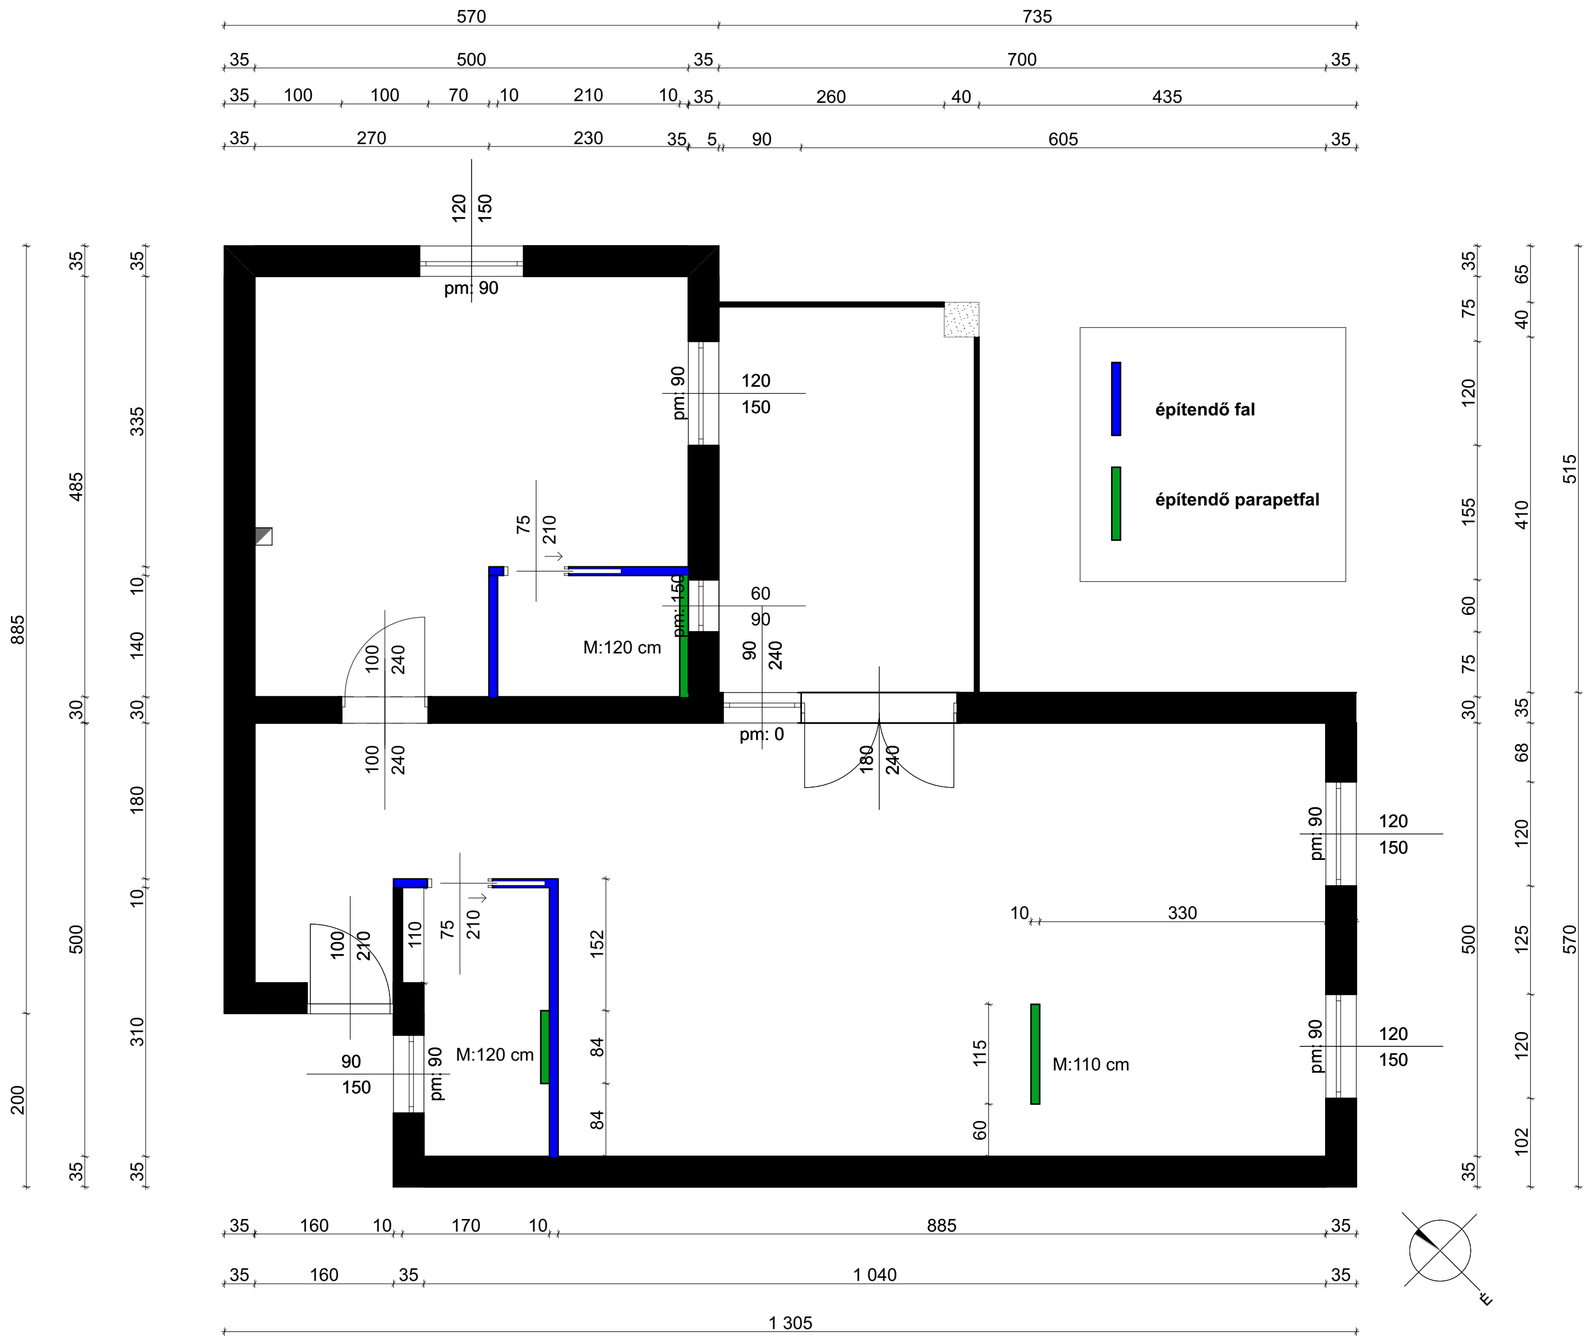

Egyedülálló fiatal lakása	**Glamour stílus**	**Építési alaprajz**	**M=1:50**	**Lapméret: A/2**	**LQ8ycJnz0LXQRg5d**