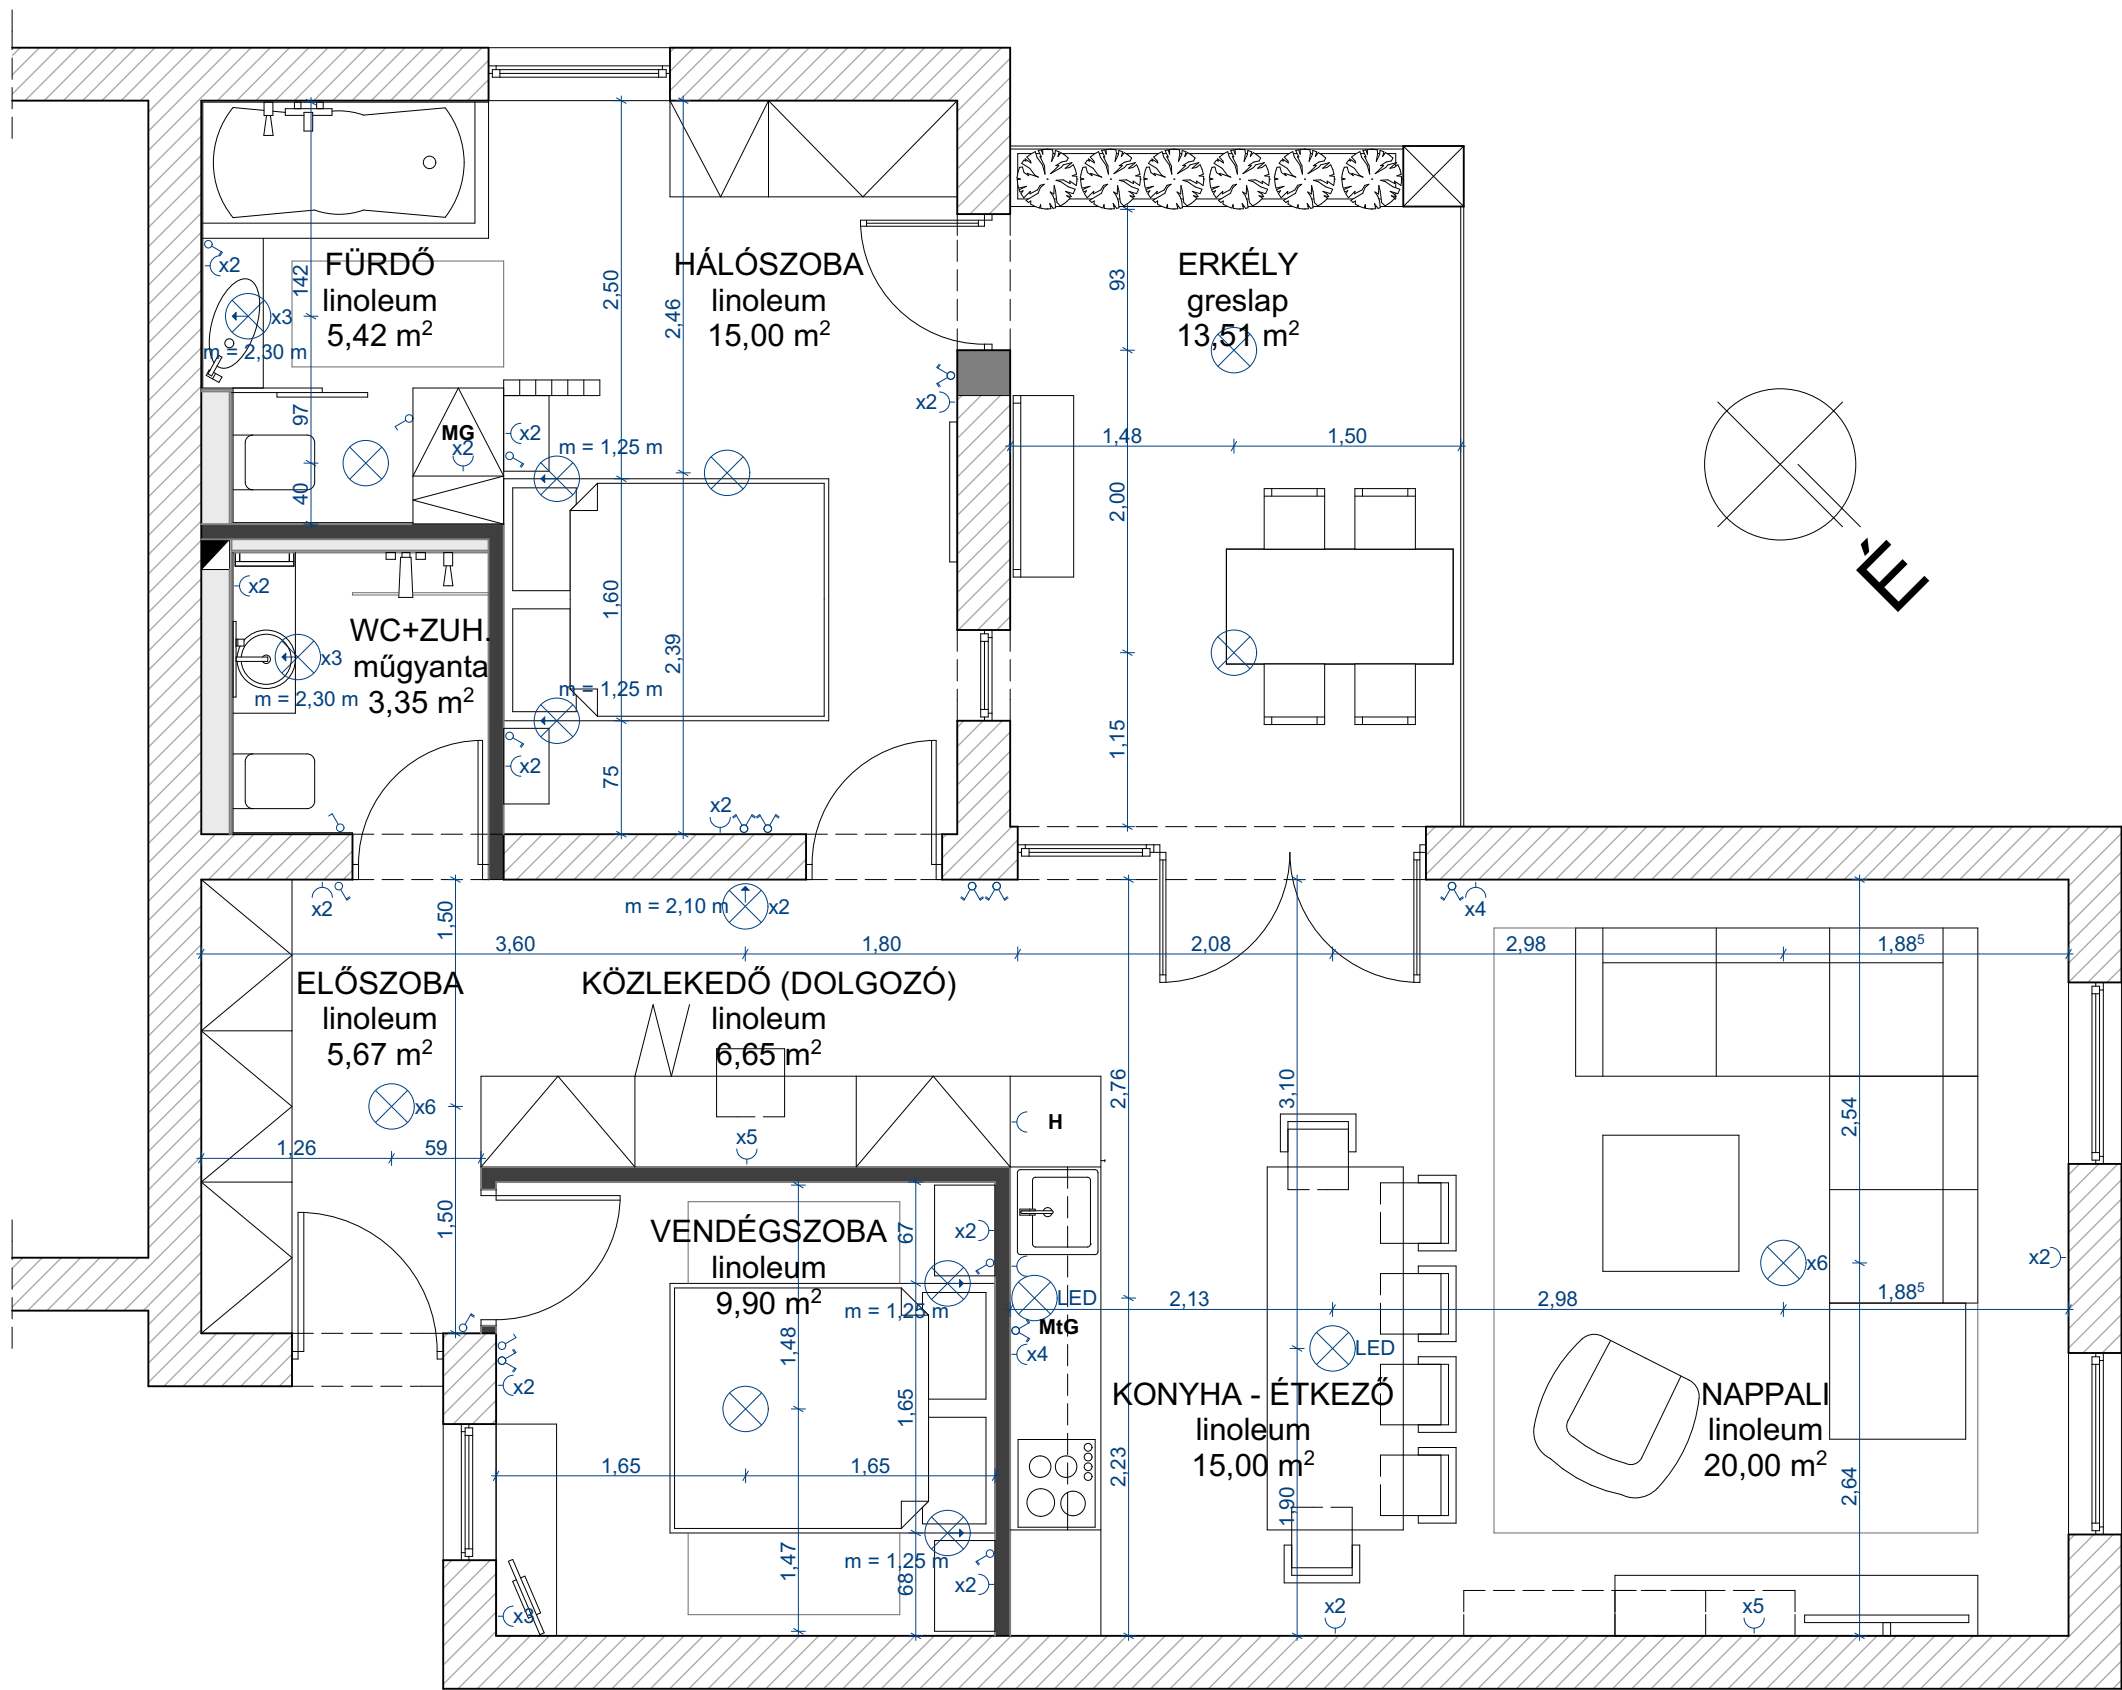


 x6 mennyezeti lámpa, db fogyasztóval

 x2 fali lámpa, db fogyasztóval

 kapcsoló, 1 kapcsolóval

 váltókapcsoló, 1 kapcsolóval

 váltókapcsoló, 2 kapcsolóval

 x2 aljzat, db áramvételi hely