




Z1 JELŰ FALNÉZET

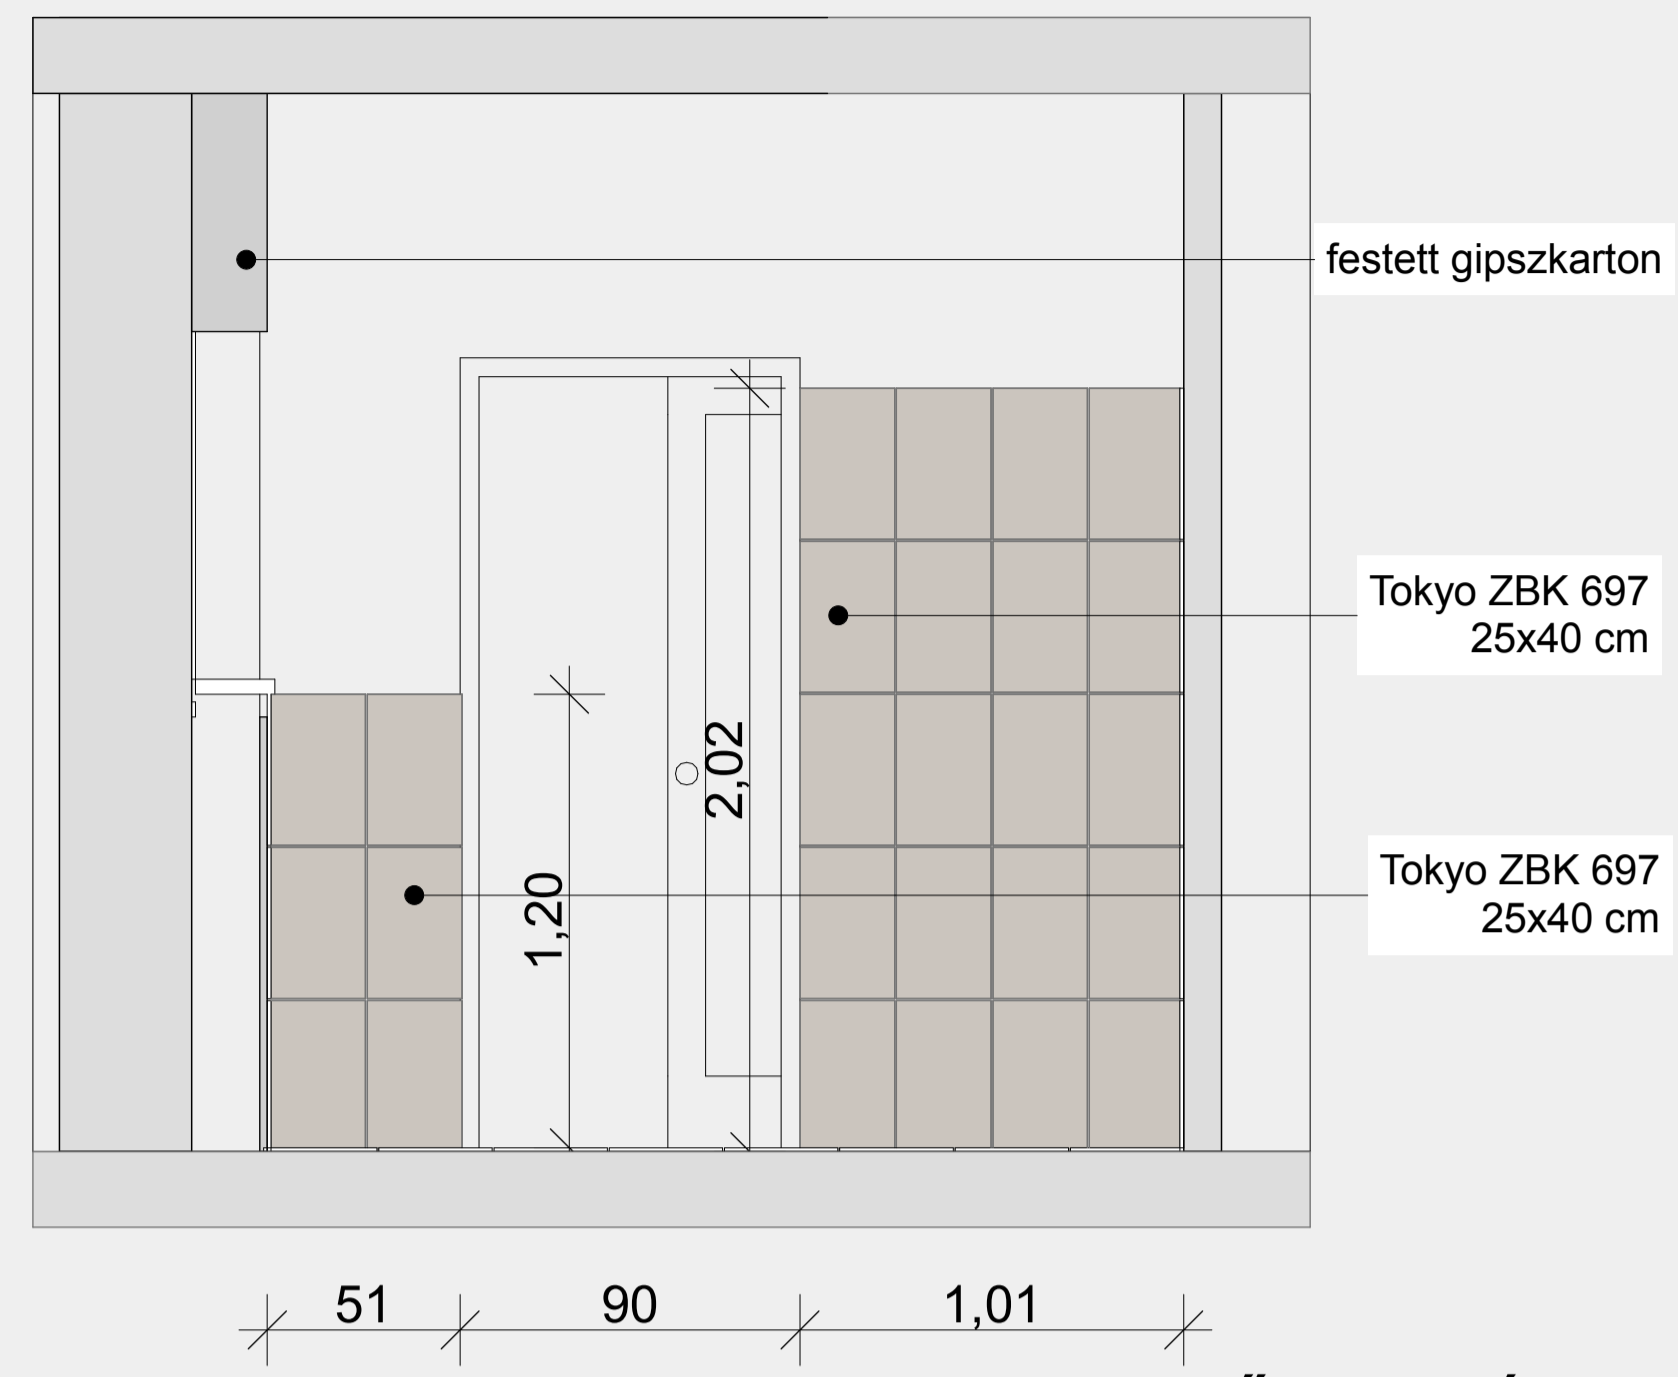


Z2 JELŰ FALNÉZET

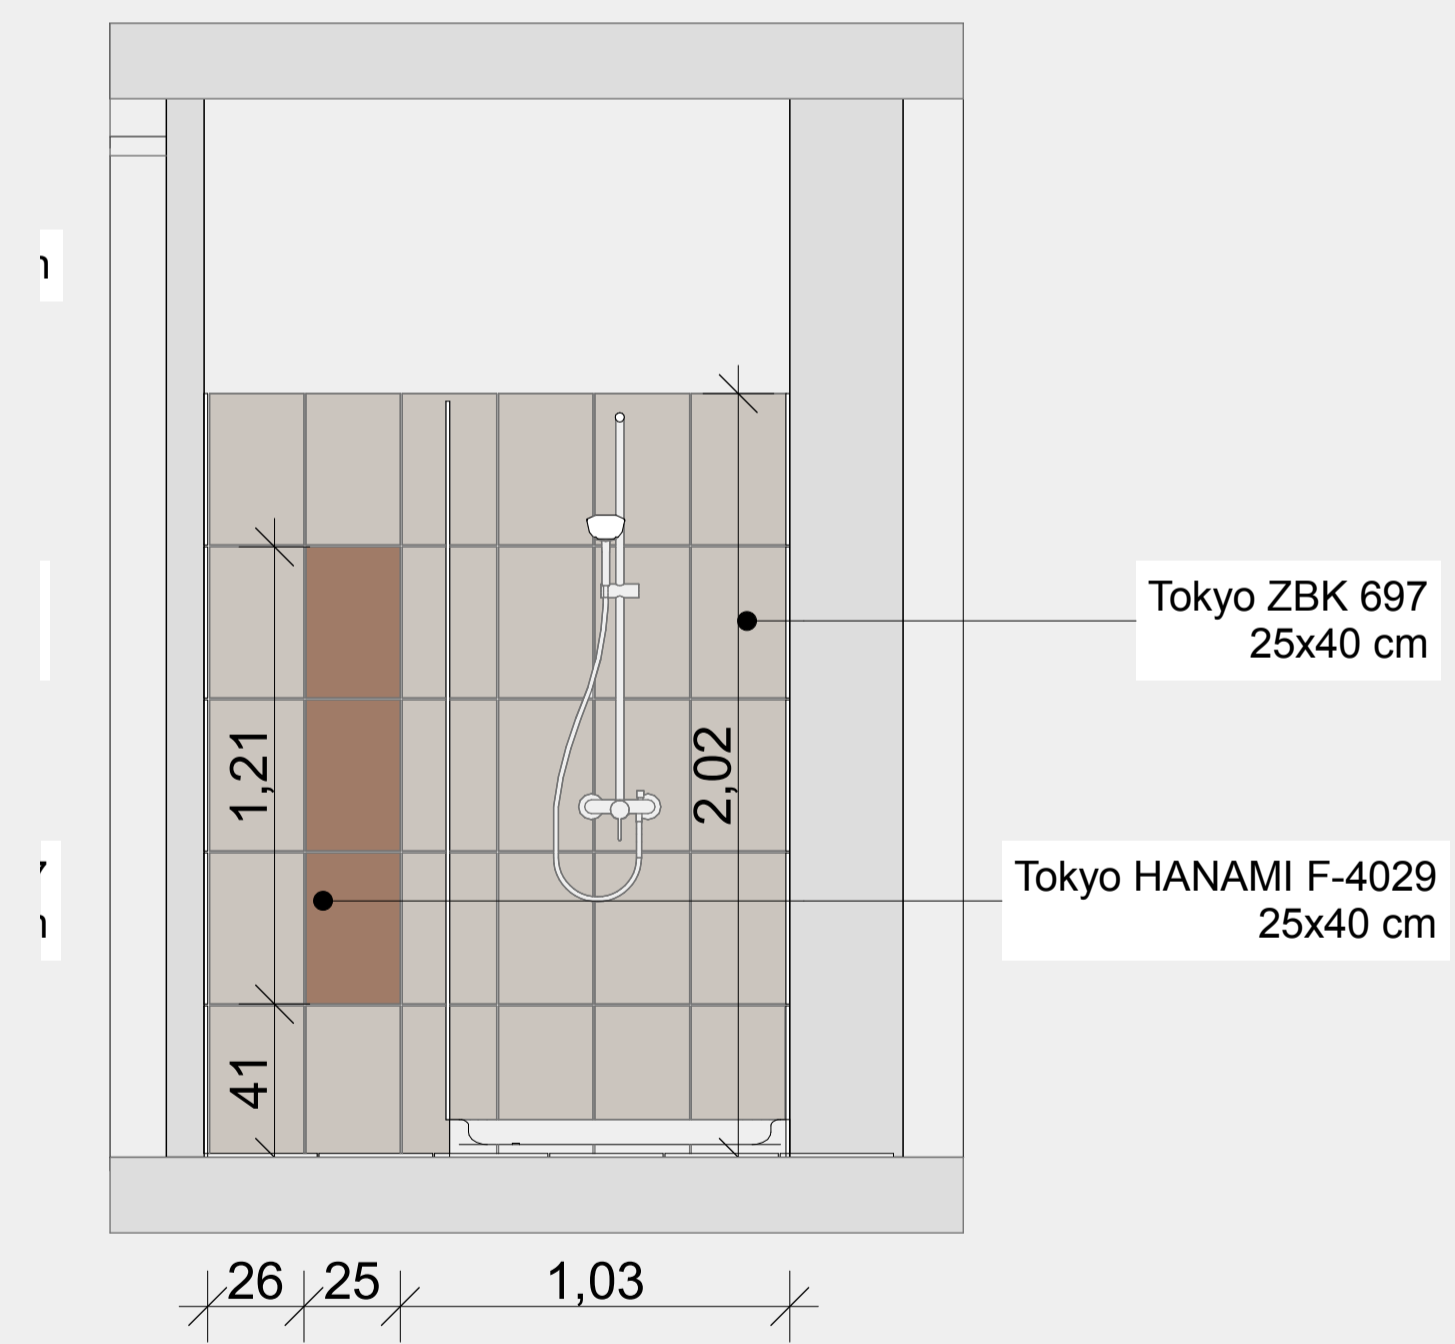

Z3 JELŰ FALNÉZET

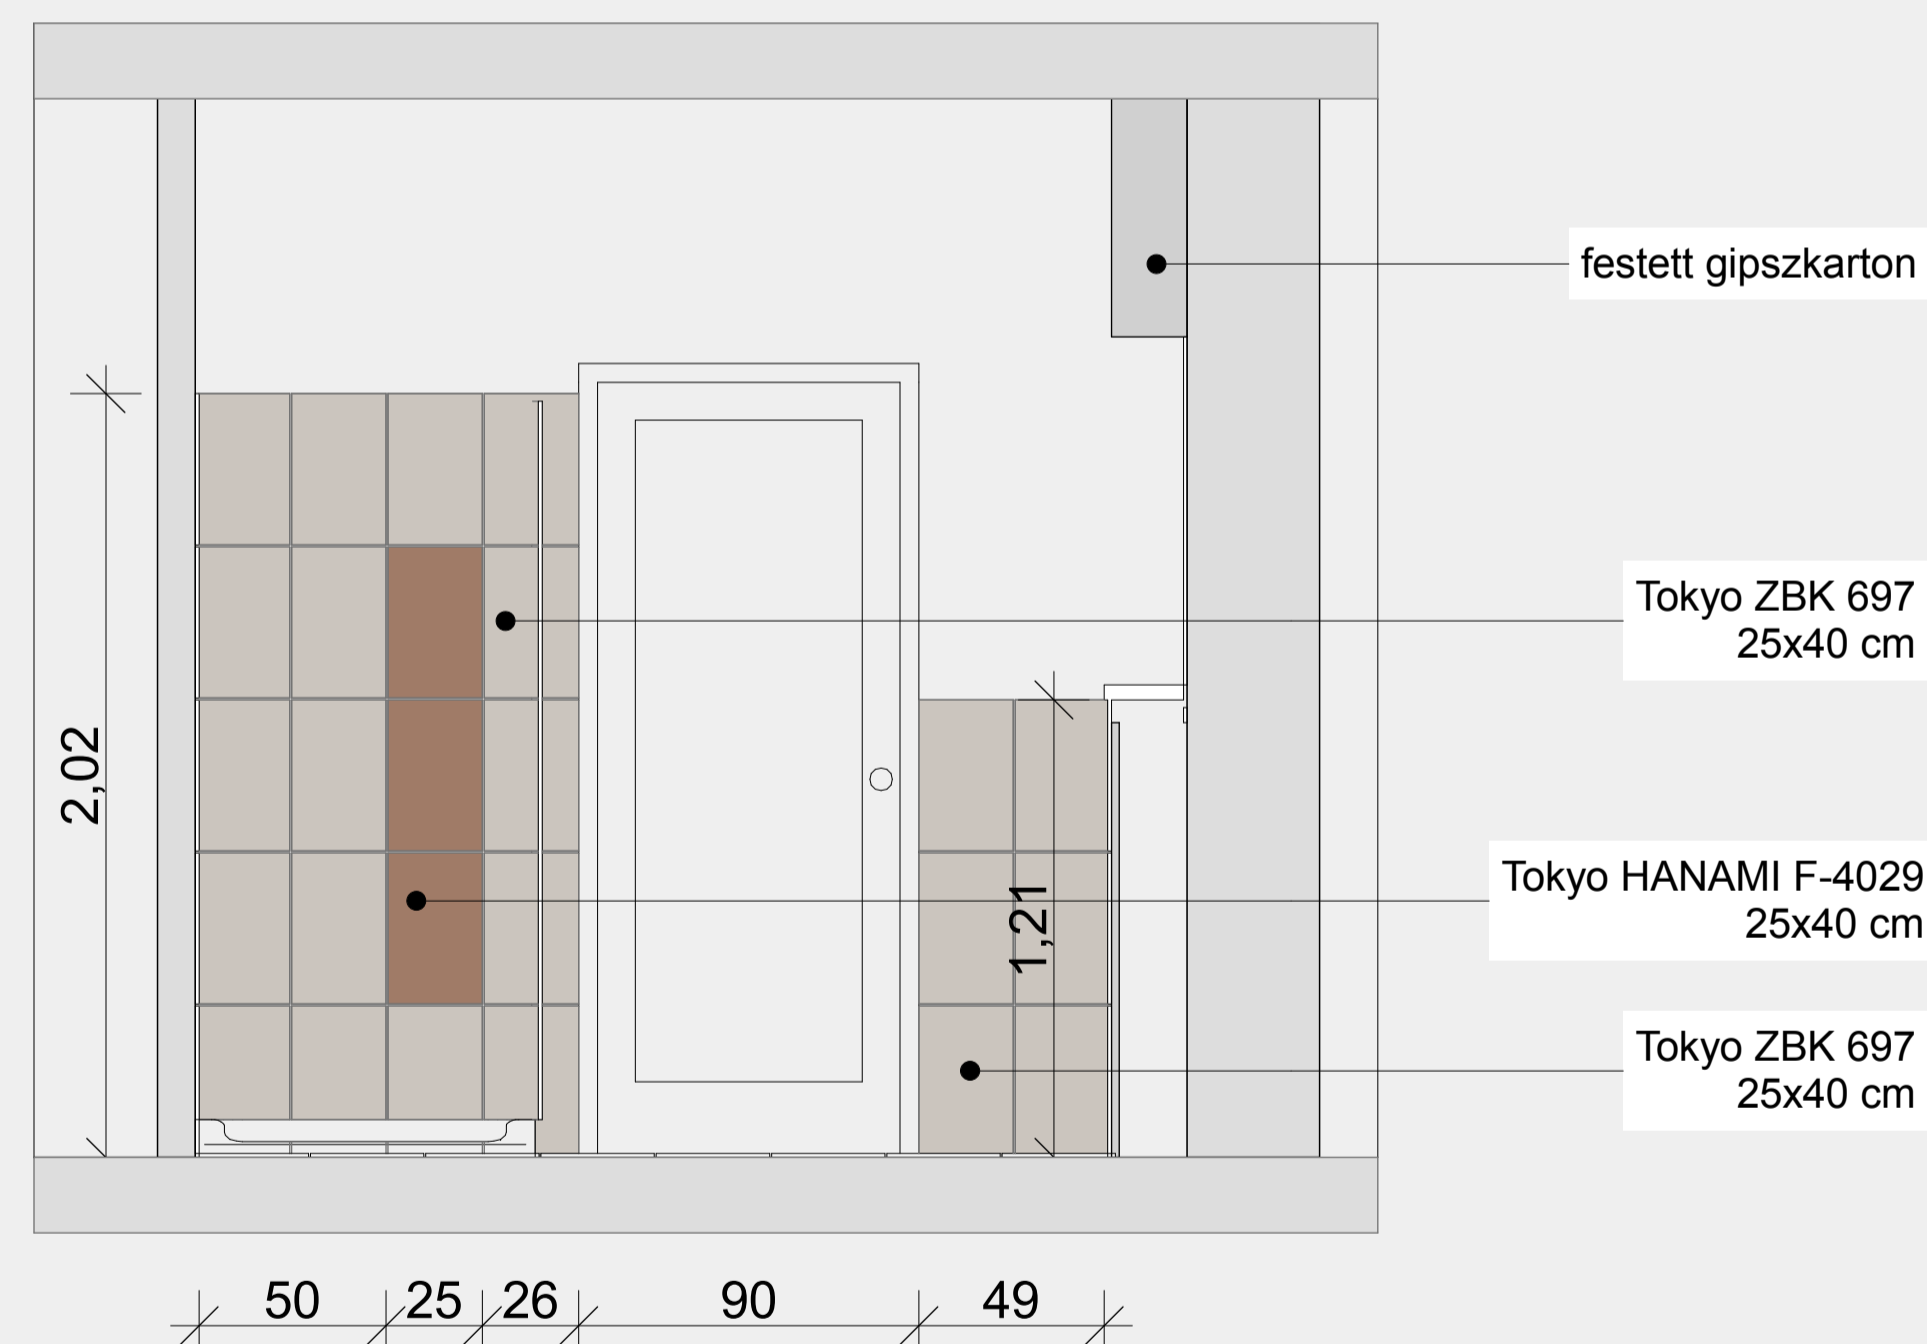

Z4 JELŰ FALNÉZET

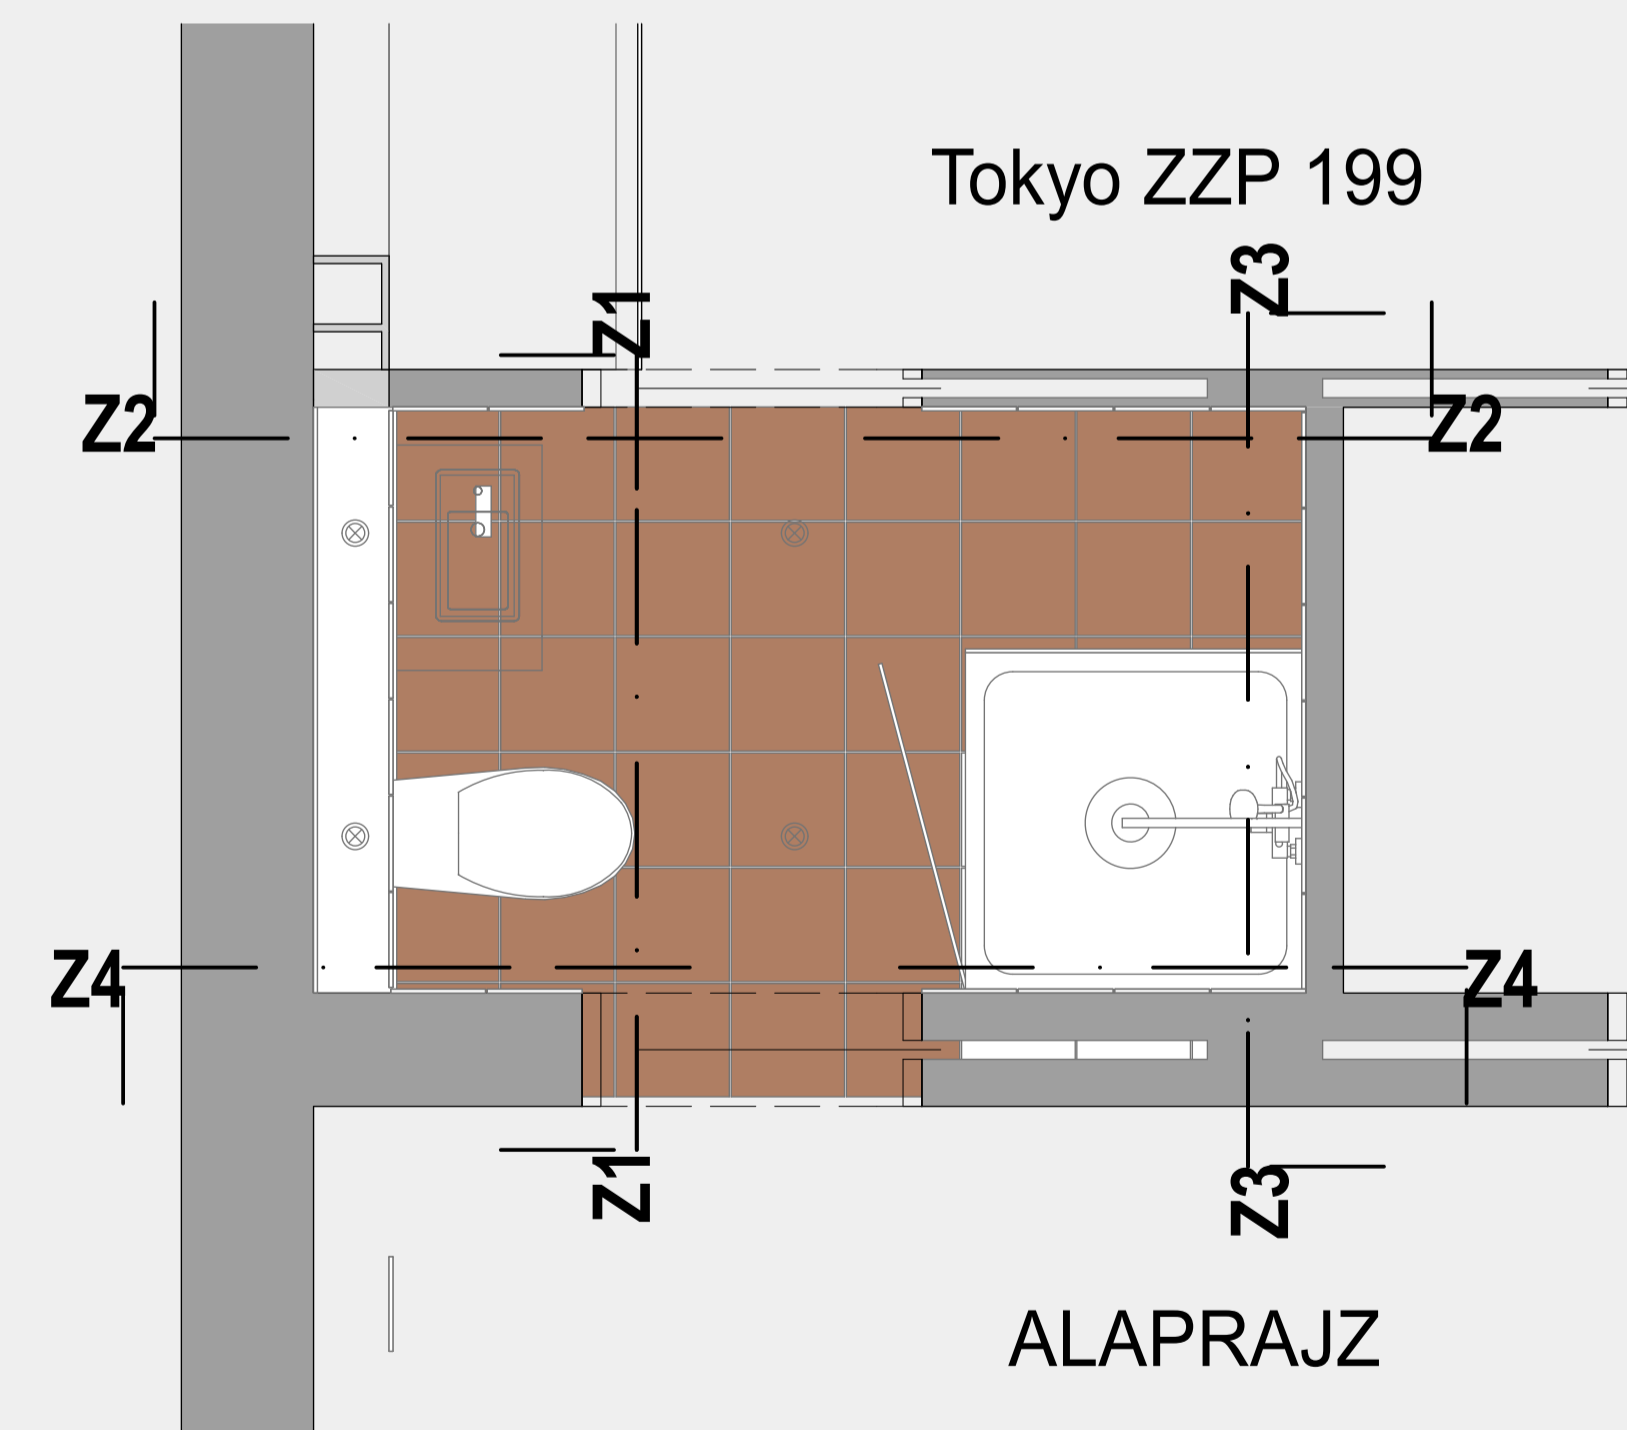

ALAPRAJZ